


IDENTITÁSPRÓBA

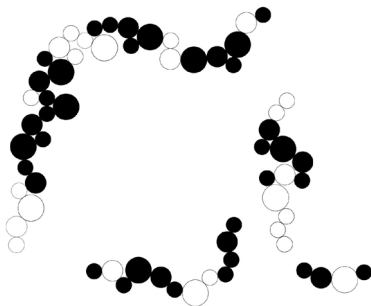

FORGATAG
TDK 2023

Tervezők: Buzás Dorina, Szász Adél Hanna

Konzulens: Gulyás Bálint

Lakóépülettervezési Tanszék

Bevezetés, Tatabánya

Tatabánya Magyarország nagy múltú bányavárosa, amely a 20. század elején még 4 kisebb különálló községből állt, majd 1947-ben egyesítették. Ez meg is látszik a decentralizált városon amely még ma is keresi igazi központját és az identitását. Egy jó lehetőség lehet egy új, működő köztér, amely megerősítheti a helyi közösségi összetartást, és találkozóhelyet biztosít a helyieknek.



Taktikai urbanizmus

A taktikai urbanizmus a várostervezés azon ága mely, egyszerű, olcsó, cselekvésorientált

városépítészeti beavatkozások mentén, a helyi lakosság és közösségek számára egy élhetőbb városi környezetet alakít ki.

A tervünk is többnyire a taktikai urbanizmusra jellemző festést és pavilonszerű kisebb építményeket alkalmazza. Egy próba arra, hogyan formálhatnánk a felújított főtér identitását úgy, hogy az a tatabányaiakat több köztéri időtöltésre ösztönözze, ne csak egy parkolóház tetejéül szolgáljon.



A főtér

Tatabánya 2021-ben kapta meg új főterét, amely az egykori parkoló mélygarázsra alakításával és lefedésével jött létre, az M-Teampannon tervezésében. Ezzel a város egy új reprezentatívnak szánt hellyel gazdagodott, ami nagyobb rendezvényeket is befogad és a város központját segít újradefiniálni.



Vízió


Térhasználóktól megtudtuk, hogy az új főtér a számukra most csak a közlekedést szolgálja. Hiányzik a zöldterület, az árnyék, amik miatt vonzó lenne itt hosszabb időt eltölteni. Nincs tér és hely közösségek, barátok találkozására. Kevés az olyan városi program, ahol lehetőség lenne megismerni a többi itt lakót, szórakozni, jól érezni magukat, tatabányainak érezni magukat.

A tervezés során ezek az alap problémák vezettek minket, erre kerestünk megoldást, egy új téri identitást próbálva.



Program

Helyszíni beszélgetések után megtudtuk, hogy a lakosoknak igényük van a találkozásra, közös programokra. Tervünk szerint a főtér minden nyáron megújul. A váz fix, a kitöltés változik. Az árnyékolórendszer vázát minden évben új közösség töltheti ki, ezzel egy folyamatosan változó képet adva a főtérnek, és mivel hozzátesznek személyesen, egyre inkább magukénak érezhetik azt, és talán több időt is töltenek el itt. Invitáljuk erre az óvodás és iskolás csoportokat, kézműves szakköröket, fiatalokat időseket mindenkit, aki formálni szeretné otthona közterét. Az árnyékoló bármi lehet, szalag, ponyva, horgolás, vesszőfonás, gyöngyfűzés, laminált gyerekrajz.



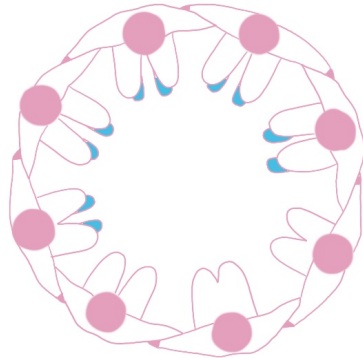


Koncepció

Az árnyékolók elhelyezésénél több szempontot vettünk figyelembe. A fő közlekedési irányok megfigyelésünk szerint a tér átlói, kiemelten az Árpád-tér irányában. Ezt szabadon hagytuk, hogy a forgalom zavartalan lehessen. Továbbá télen itt jégkorcsolya pálya üzemel, illetve vannak nyári és adventi rendezvények, amelyek nagy színpadot igényelnek, ezért ez is szempont volt, hogy ennek is helyet biztosítsunk. Vizsgáltuk, hol vannak ülő felületek, fák, hogy árnyékolóinkat és plusz ülőfelületeket oda helyezzük, ahol szükség van rájuk.

Az árnyékolókat főként a jelenleg is meglévő padok közelébe telepítettük, annak reményében, hogy azok jobban használhatóvá válnak, többen üldögélnek, beszélnek meg találkoztót oda.

Végeredményben egy keretet kaptunk, amely közepén beépítetlen részt hagy.

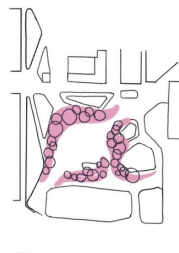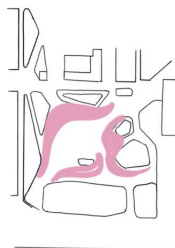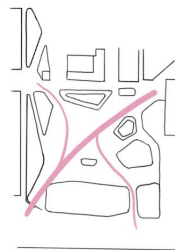

Árnyékolórendszer


A beavatkozás egységét a körök adják, dinamikáját pedig a váltakozó méretek és funkciók.


Az árnyékolóvázak három méretben készülnek. Az öt méter átmérőjű váz négy méter magas, a négy méteres három, a három méteres pedig két méter húsz centiméter magasságú.

Ezenfelül kialakítottunk még egyes árnyékolók alatt leülő platformokat, amelyeken a társaságok akár körben ülve is beszélgetni tudnak.

A tervezett virágládákkal és növényágyásokkal még több zöldet és virágos területet igyekeztünk a térre csempészni, amelyek mellett szívesebben tölt időt az ember.

A formákat és a koncepciókat a térköfésztés fogja össze, melyek önmagukban is teret jelölnek ki maguk körül.

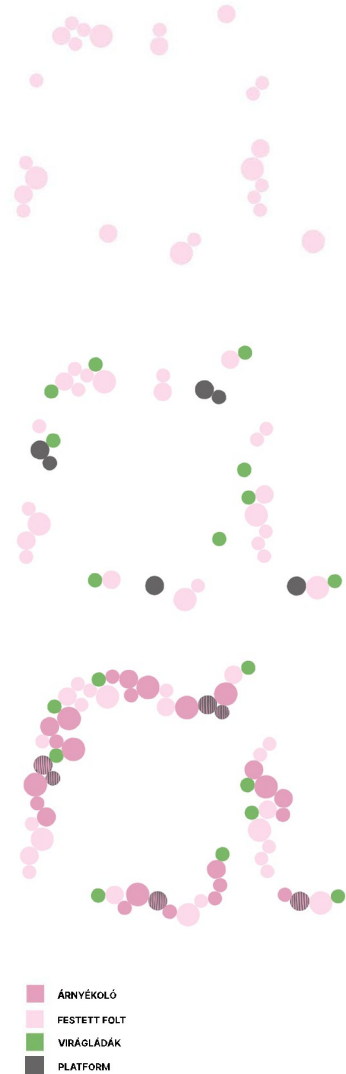


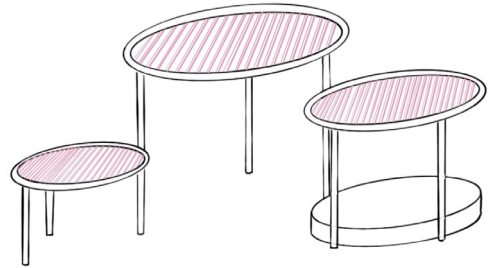



Katalógus

Háromféle árnyékolót dolgoztunk ki, amelyek adnak pár ötletet és iránymutatást a későbbi használatra.

Az első egy fa lamellás árnyékoló. A másodiknál a kör pereméről lógatott textilszalagok árnyékolnak, a harmadik pedig egy plexiből kivágott forma, mely akár színes is lehet, ezzel feldobva és érdekesebbé téve a főteret.

Ezek a verziók példák a váz használatára, a közösségeknek saját tervükben szabad kezet adnánk árnyékadó felületek és egyéb funkciók elhelyezésére.

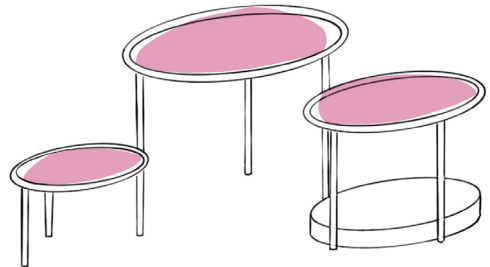
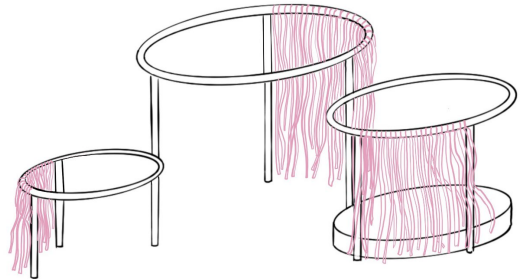


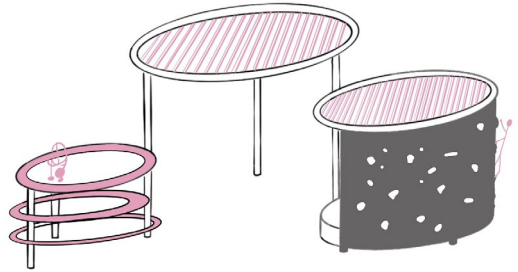

Katalógus, kiegészítők


Mászóka, mászófal, búfé, hinta, trambulin.


A program és forma lehetőséget ad arra, hogy az árnyékolón kívül egyéb kisebb funkciók és köztéri elemeket is kialakítsanak az általunk kitalált rendszerben. Ezek lehetnek ideiglenesen egy nyári szezonra megépített elemek, vagy tartósabb bővítések.

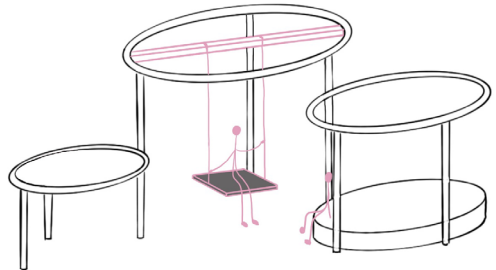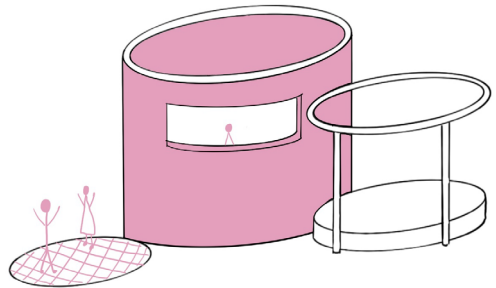

Források, hivatkozások

- GULYÁS Levente: Tatabánya új főtere – Szolgáltatóház és főtérrendezés Tatabányán. Építészforum, 2023. <https://epiteszforum.hu/tatabanya-uj-fotere-szolgaltatohaz-esfoter-rendezes-tatabanyan> (utolsó elérés: 2023. 10. 30.)
- Tatabánya honlapja: 2023. <https://tatabanya.hu/> (utolsó elérés: 2023. 10. 15.)
- Urban Design Lab: What is Tactical Urbanizm? Youtube, 2023. <https://www.youtube.com/watch?v=HiQ0xoHp-fM> (utolsó elérés: 2023. 10.25.)
- Fotók:
 - 1.:<https://www.google.com/maps/place/Tatab%C3%A1nya,+Gy%C5%91ri+%C3%BAt,+2800/@47.5851726,18.3960703,632m/data=!3m1!1e3!4m1!1m8!3m7!1s0x476a4079ae970e87:0x400c4290c1e1280!2sTatab%C3%A1nya,+2800!3b1!8m2!3d47.569246!4d18.404818!16zL20vMDN6bnFr!3m5!1s0x476a40d930f4f2cb:0xa0324825e75e5046!8m2!3d47.5863008!4d18.3941423!16s%2Fg%2F11h1qr5xzq?entry=ttnu>
 - 2.<https://i.pinimg.com/564x/8f/93/97/8f9397b9d60f1d60aa7dc97d97df4137.jpg>
 - 3.<https://i.pinimg.com/564x/df/89/56/df89560f0eb8b026900e02c2201b51d5.jpg>
 - 4.https://encryptedtbn3.gstatic.com/images?q=tbn:ANd9GcSVH8kftWj6TPo9NwFpWC LpzG_jl1uuriEvl2wc_r63n5Y_hjCZ

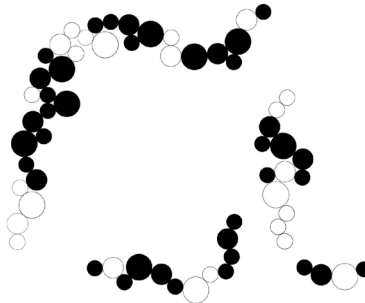

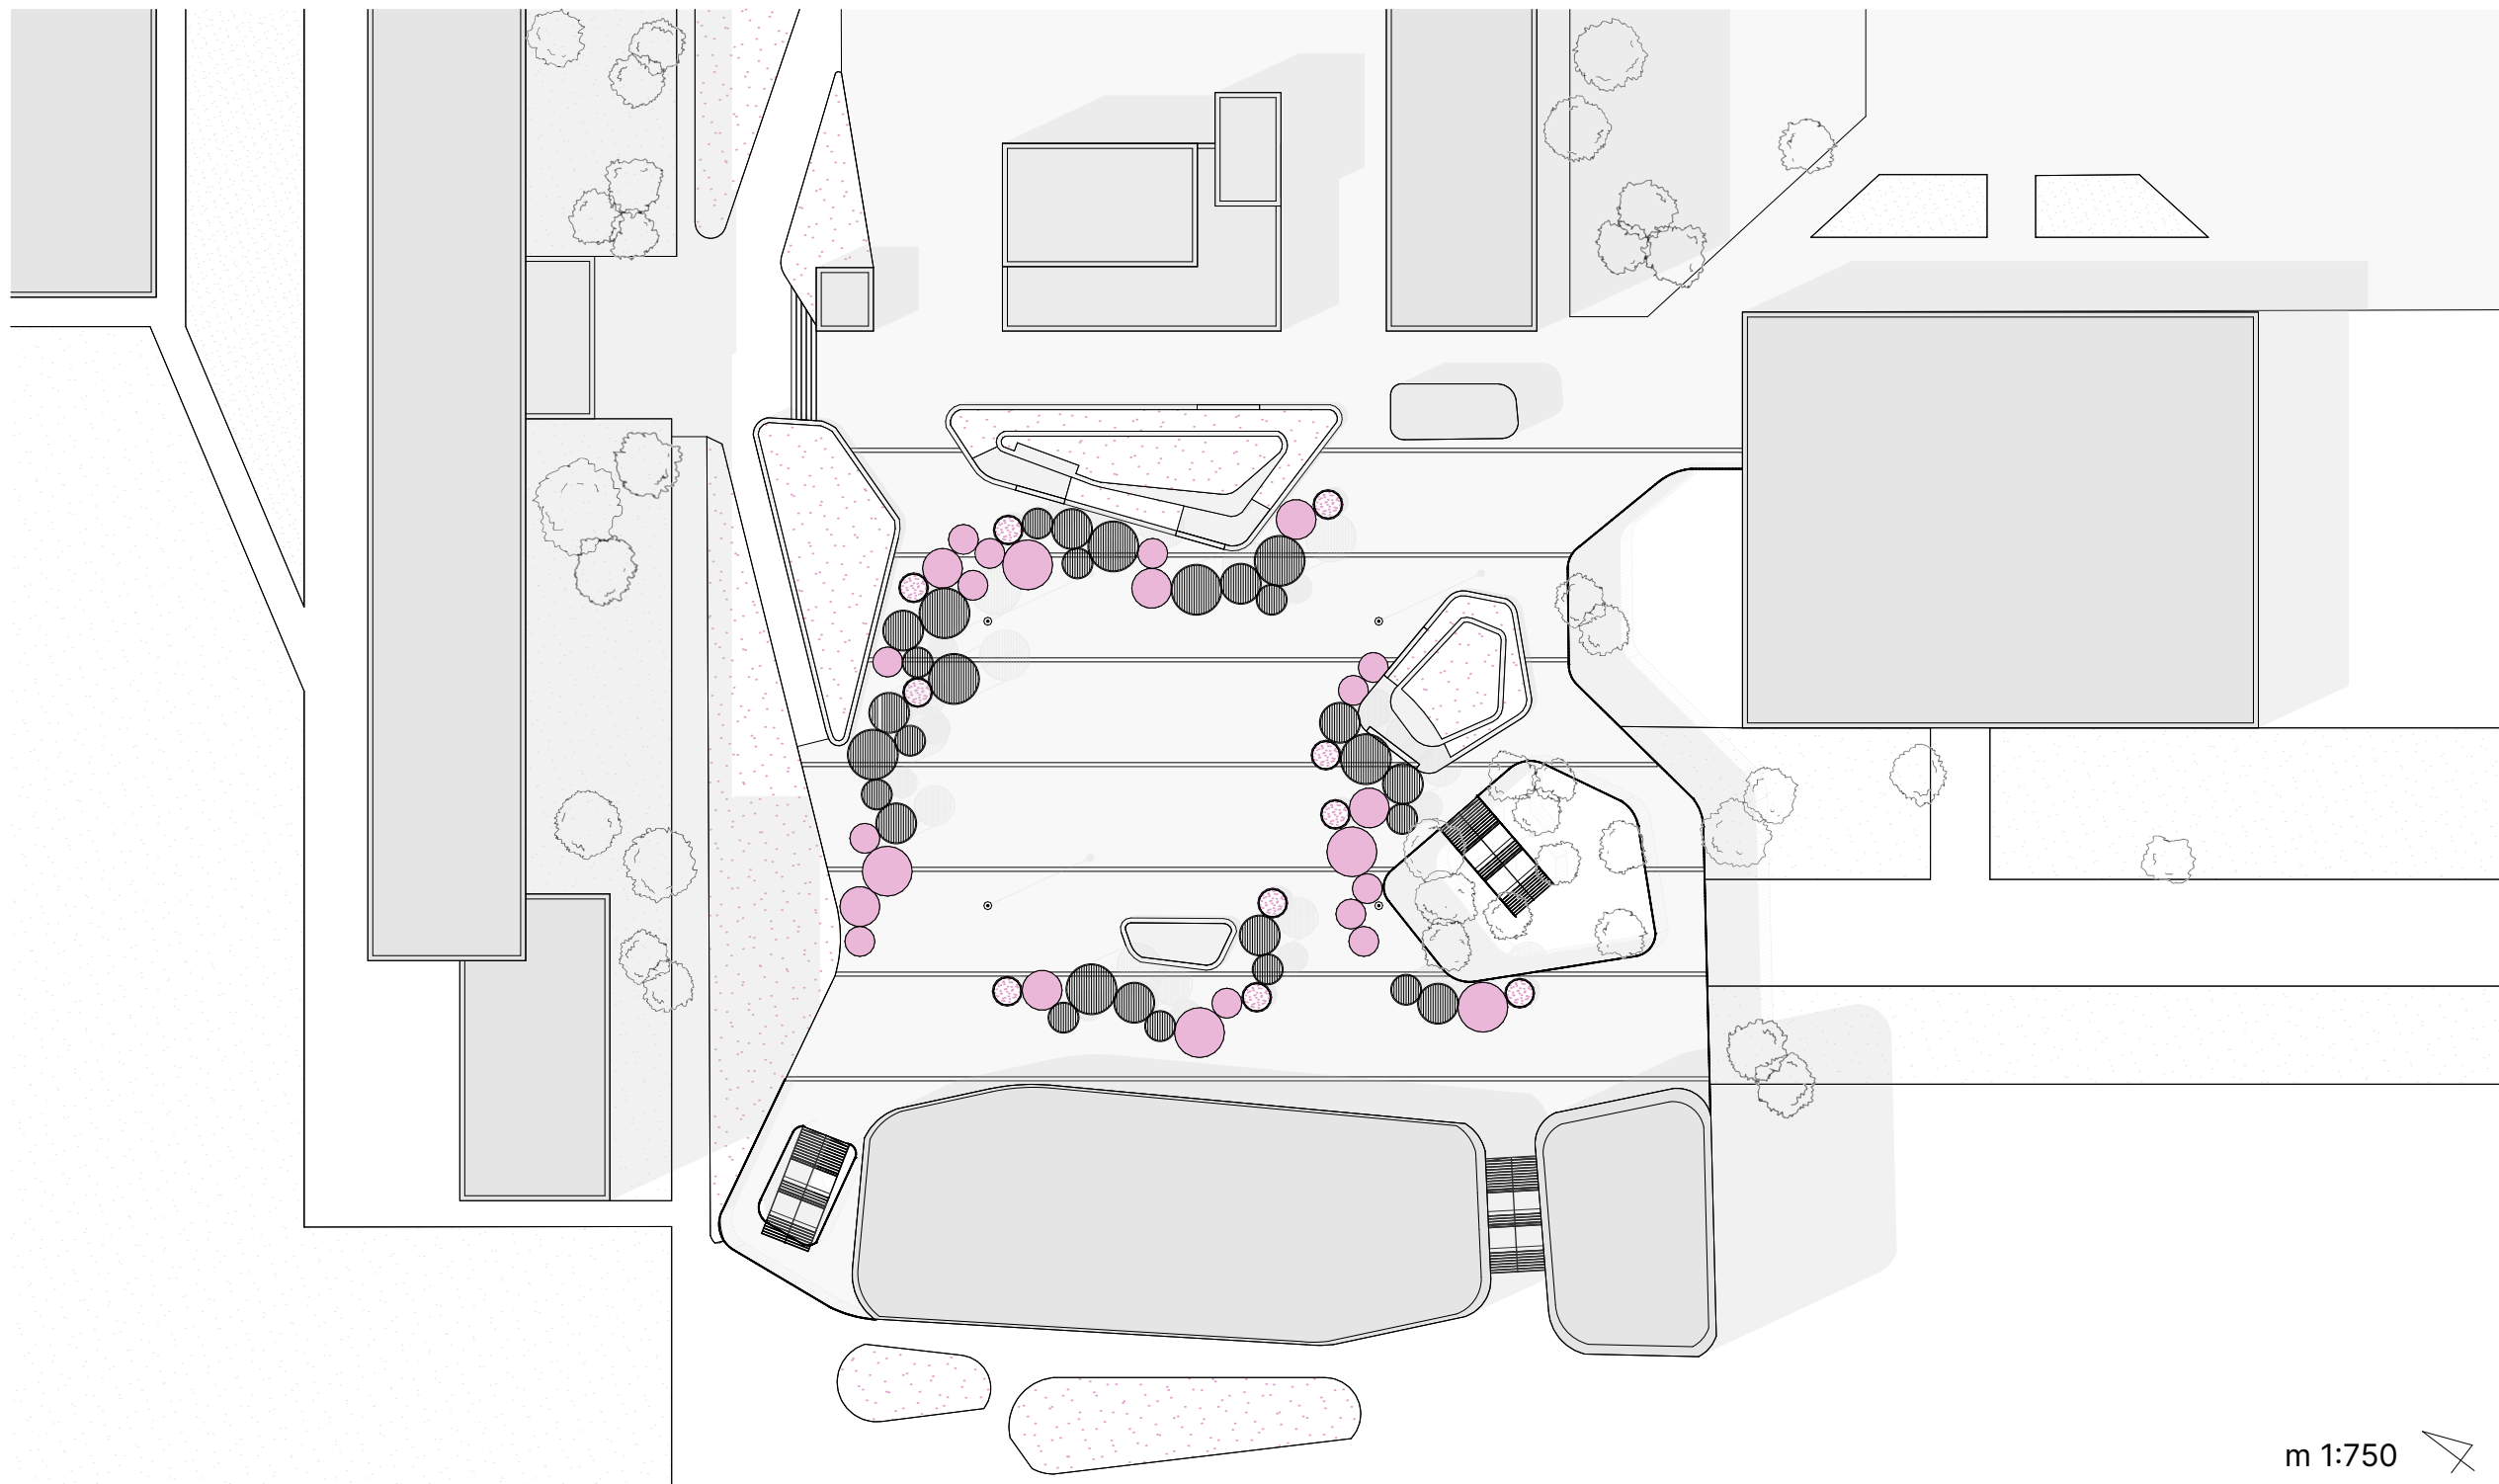

1



FORGATAG

TDK 2023

IDENTITÁSPRÓBA
TATABÁNYA ÚJ FŐTERÉNEK
ÁTGONDOLÁSA

HELYSZÍNRAJZ
KONCEPCIÓ

SZERZŐ
BUZÁS DORINA ILDIKÓ
SZÁSZ ADÉL HANNA


KONZULENS
GULYÁS BÁLINT

BME LAKÓÉPÜLETTERVEZÉSI
TANSZÉK, 2023

m 1:750



áthaladási irányok

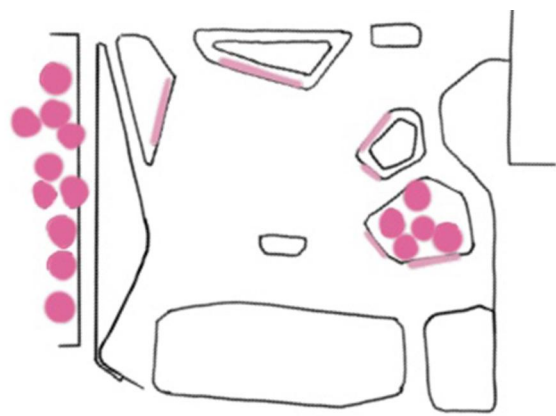


meglévő fák és padok



beavatkozás foltjai



konceptió

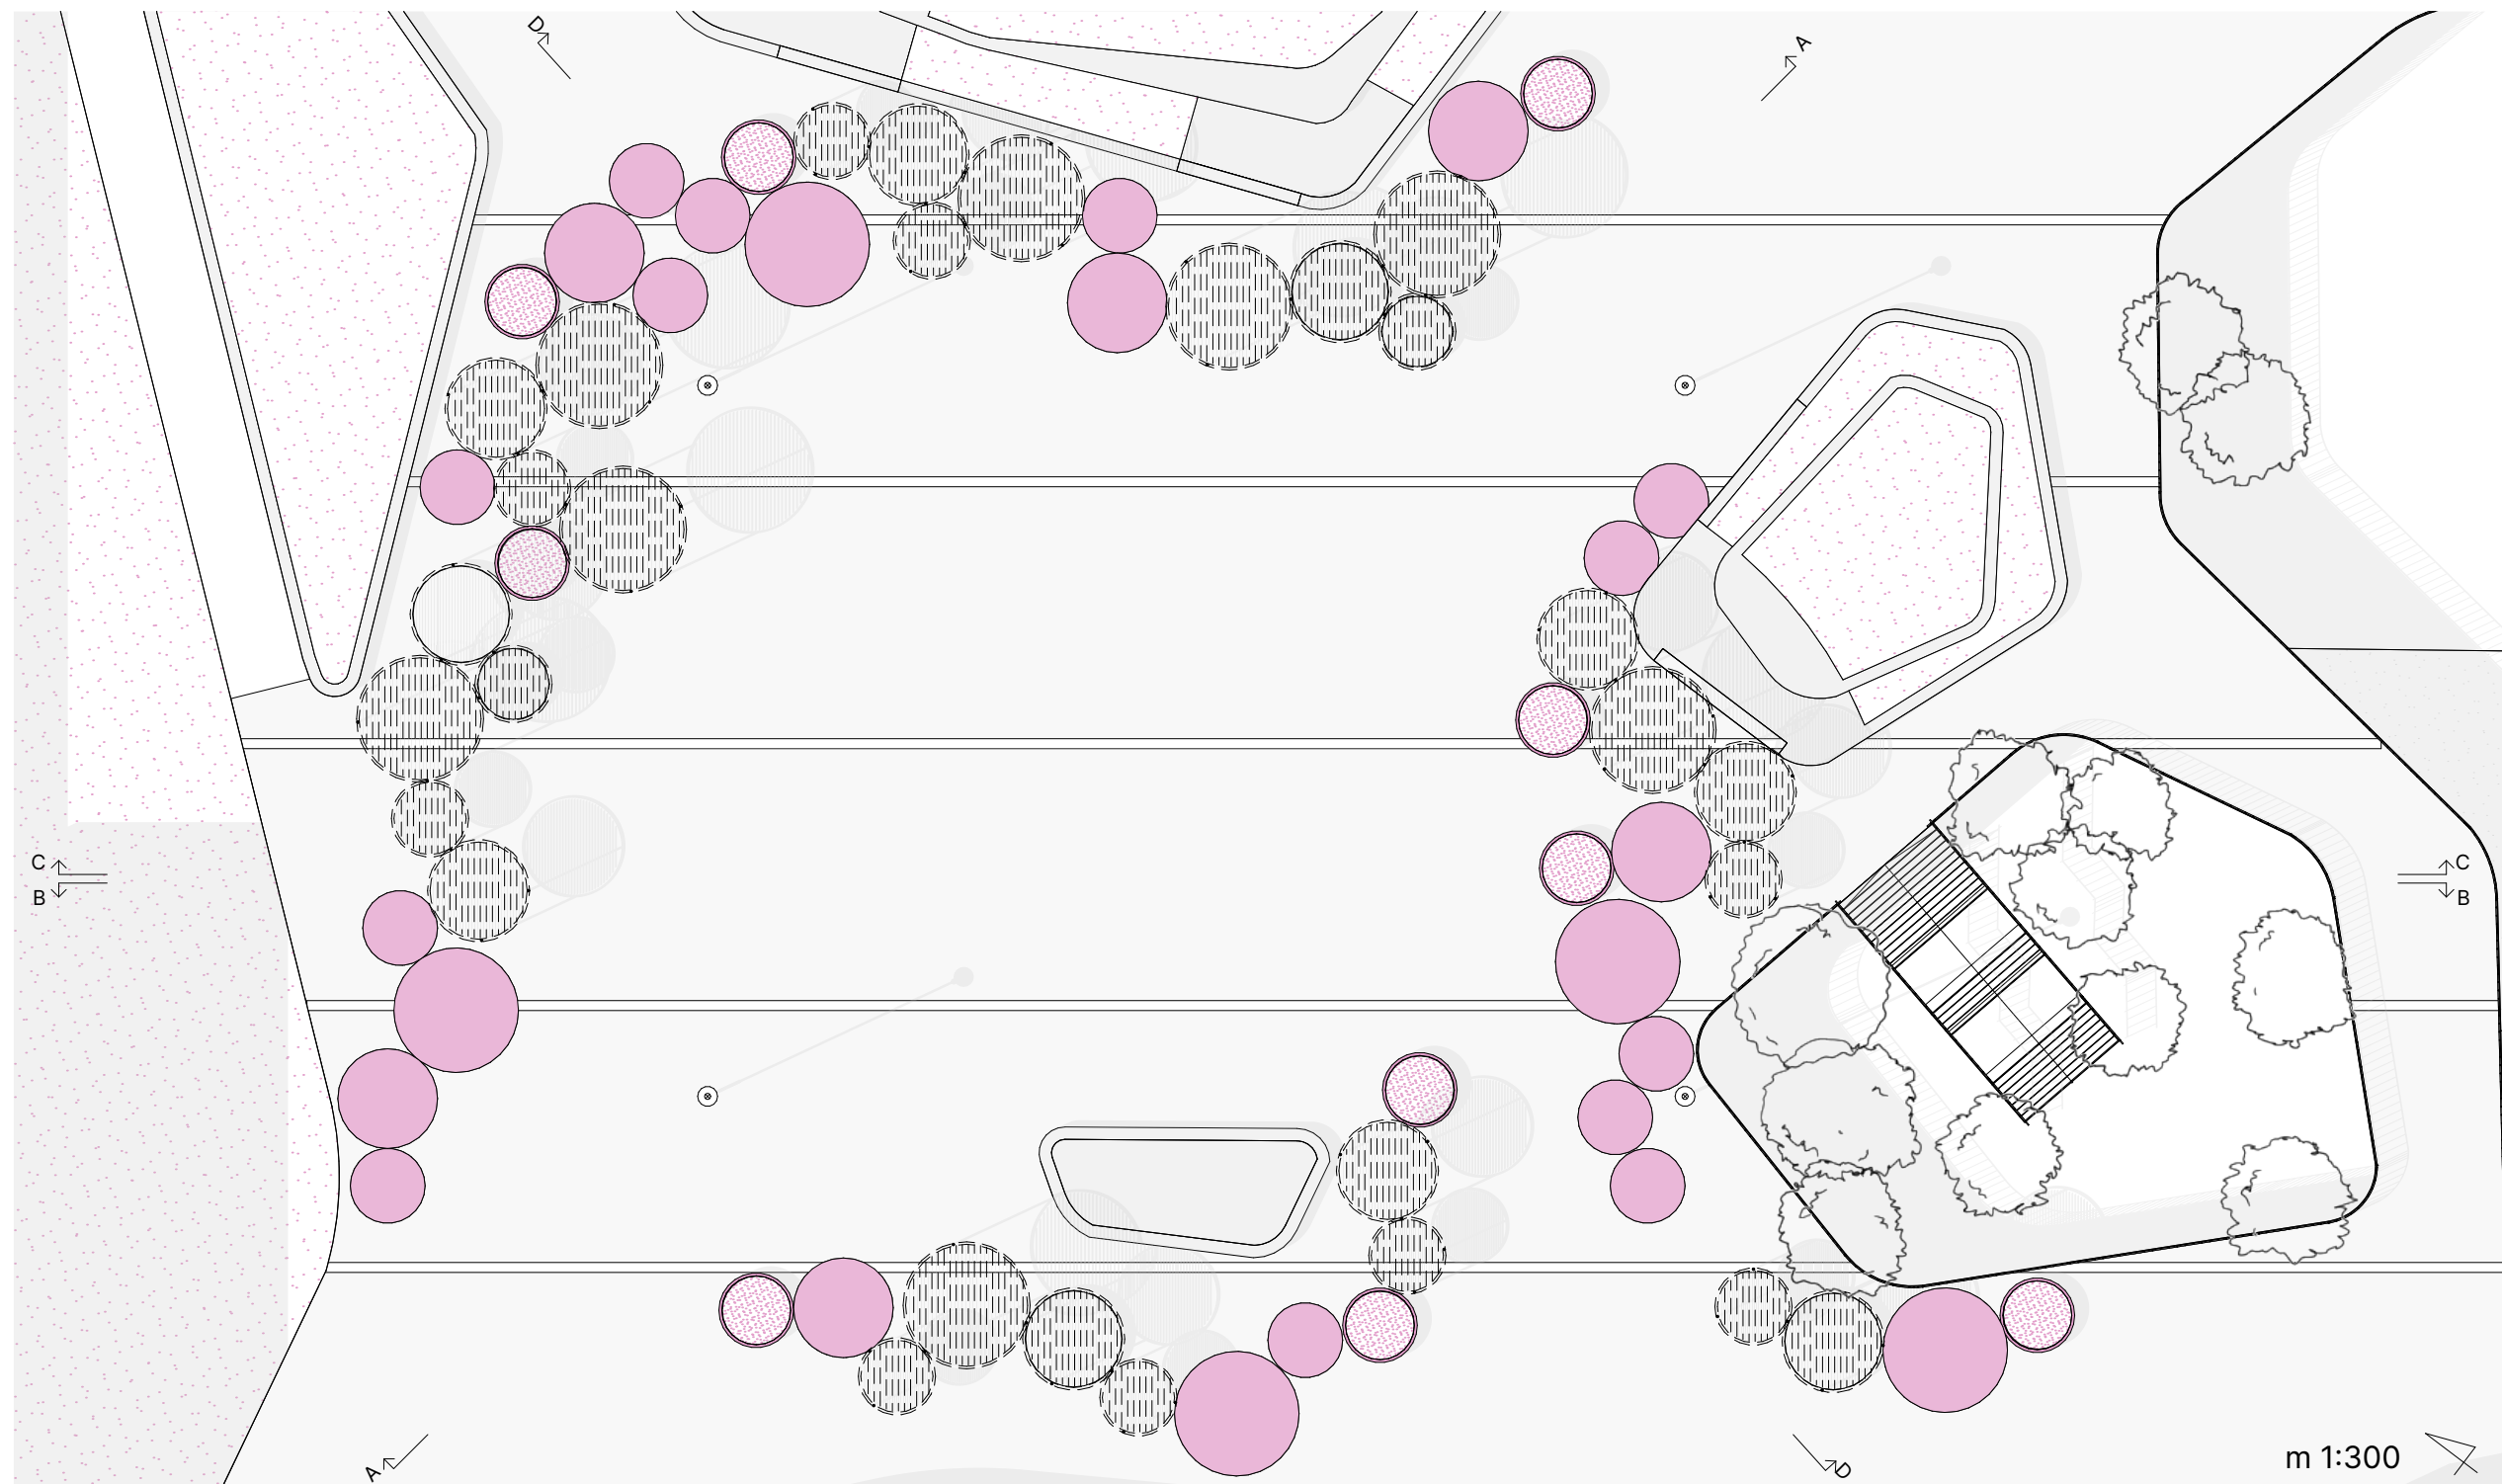

2



FORGATAG

TDK 2023

IDENTITÁSPRÓBA
TATABÁNYA ÚJ FŐTERÉNEK
ÁTGONDOLÁSA

ALAPRAJZ
KONCEPCIÓ

SZERZŐ
BUZÁS DORINA ILDIKÓ
SZÁSZ ADÉL HANNA

KONZULENS
GULYÁS BÁLINT

BME LAKÓÉPÜLETTERVEZÉSI
TANSZÉK, 2023


Helyszíni beszélgetések után megtudtuk, hogy a lakosoknak igényük van a találkozásra, közös programokra.

Tervünk szerint a főter minden nyáron megújul. A váz fix, a kitöltés változik.

Az árnyékolórendszer vázát minden évben új közösség töltheti ki, ezzel egy folyamatosan változó képet adva a főternek, és mivel hozzátesznek személyesen, egyre inkább magukénak érezhetik azt, és talán több időt is töltenek el itt.

Invitáljuk erre az óvodás és iskolás csoportokat, kézműves szakköröket, fiatalokat időseket mindenkit, aki formálni szeretné otthona közterét. Az árnyékoló bármi lehet, szalag, ponyva, horgolás, vesszőfonás, gyöngyfűzés, laminált gyerekrajz. Az árnyékolók elhelyezésénél több szempontot vettünk figyelembe. A fő közlekedési irányok megfigyelésünk szerint a tér átlói, kiemelten az Árpád-tér irányában. Ezt szabadon hagytuk, hogy a forgalom zavartalan lehessen. Továbbá télen itt jégkorcsolyapálya üzemel, illetve vannak nyári és adventi rendezvények, amelyek nagy színpadot igényelnek, ezért ez is szempont volt, hogy ennek is helyet biztosítsunk. Vizsgáltuk, hol vannak ülő felületek, fák, hogy árnyékolóinkat és plusz ülőfelületeket oda helyezzük, ahol szükség van rájuk.

Az árnyékolókat főként a jelenleg is meglévő padok közelébe telepítettük, annak reményében, hogy azok jobban használhatóvá válnak, többen üldögnének, beszélnek meg találkozót oda. Végeredményben egy keretet kaptunk, amely közepén beépítetlen részt hagy.

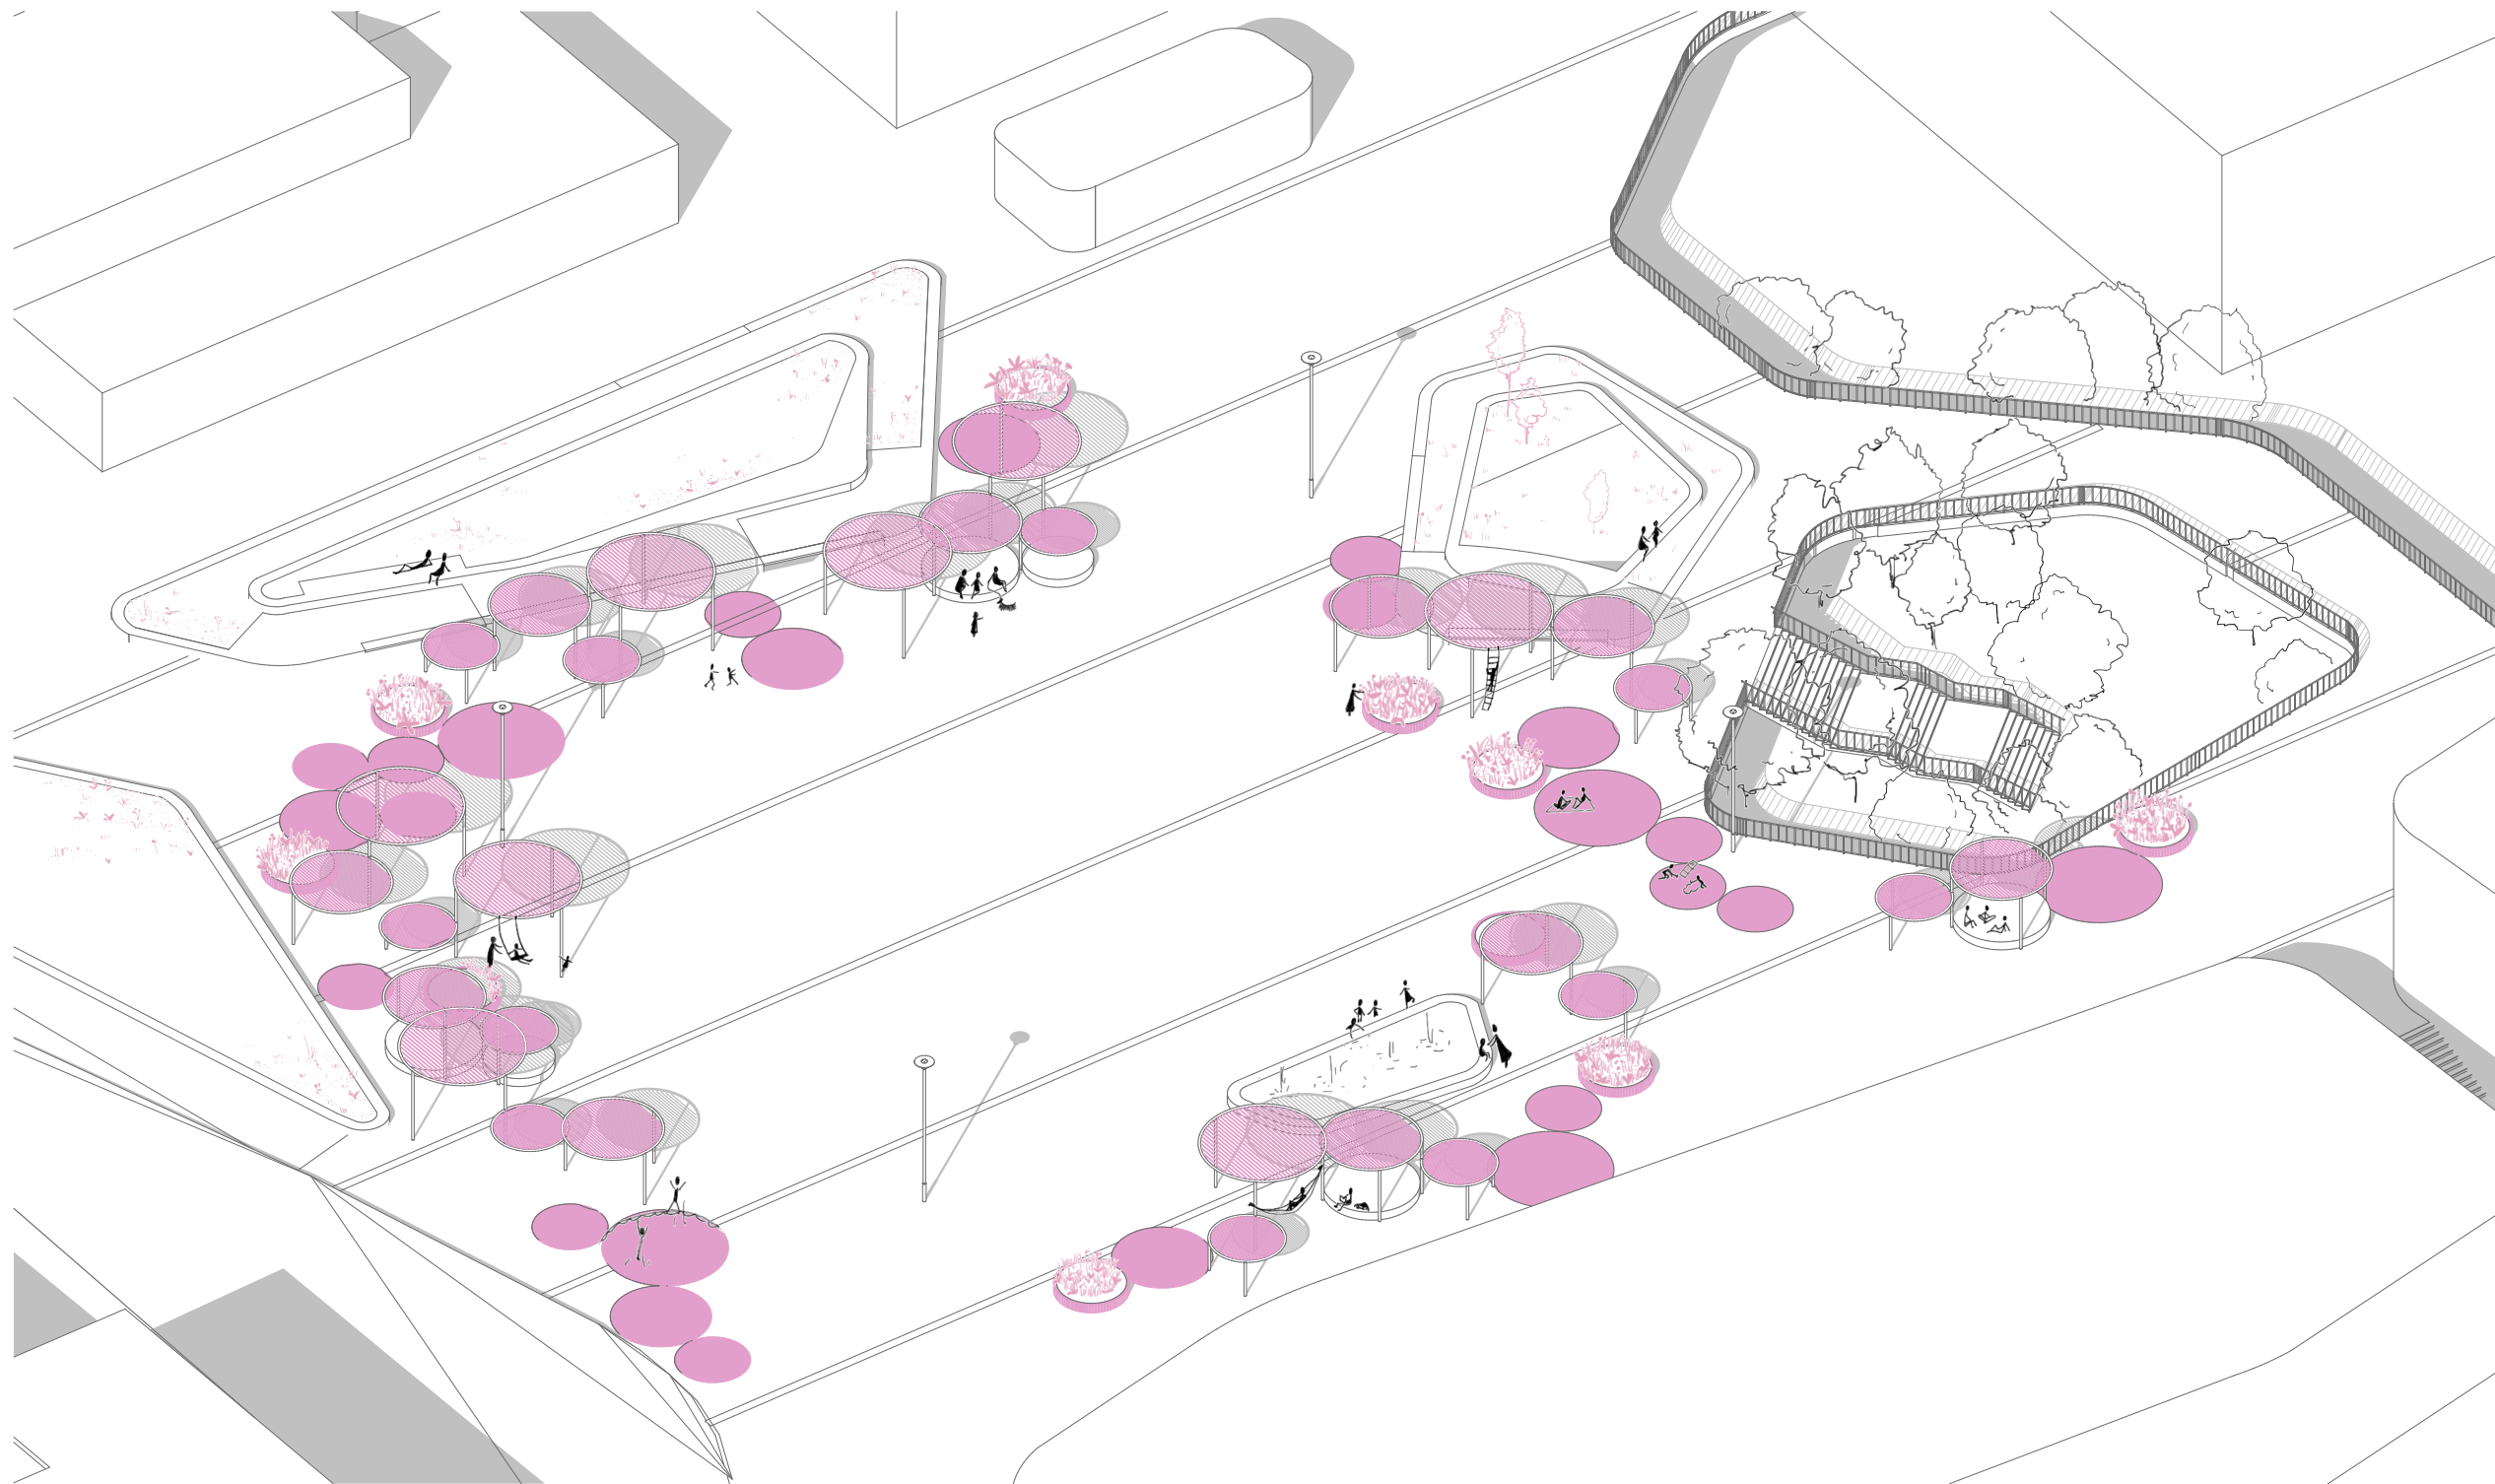

3



FORGATAG

TDK 2023




IDENTITÁSPRÓBA
TATABÁNYA ÚJ FŐTERÉNEK
ÁTGONDOLÁSA


AXONOMETRIA
ÁRNYÉKOLÓ TERVE

SZERZŐ
BUZÁS DORINA ILDIKÓ
SZÁSZ ADÉL HANNA

KONZULENS
GULYÁS BÁLINT

BME LAKÓÉPÜLETTERVEZÉSI
TANSZÉK, 2023

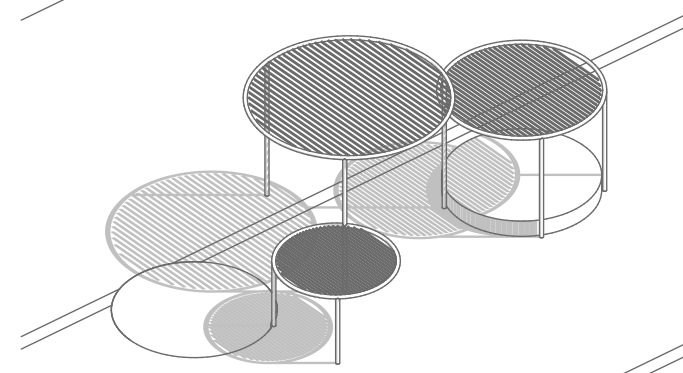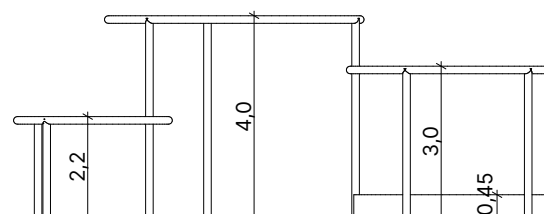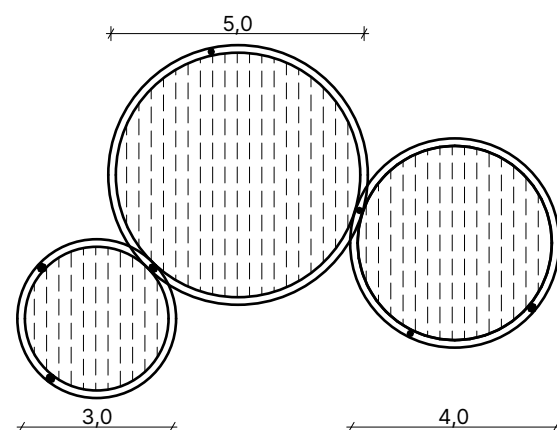

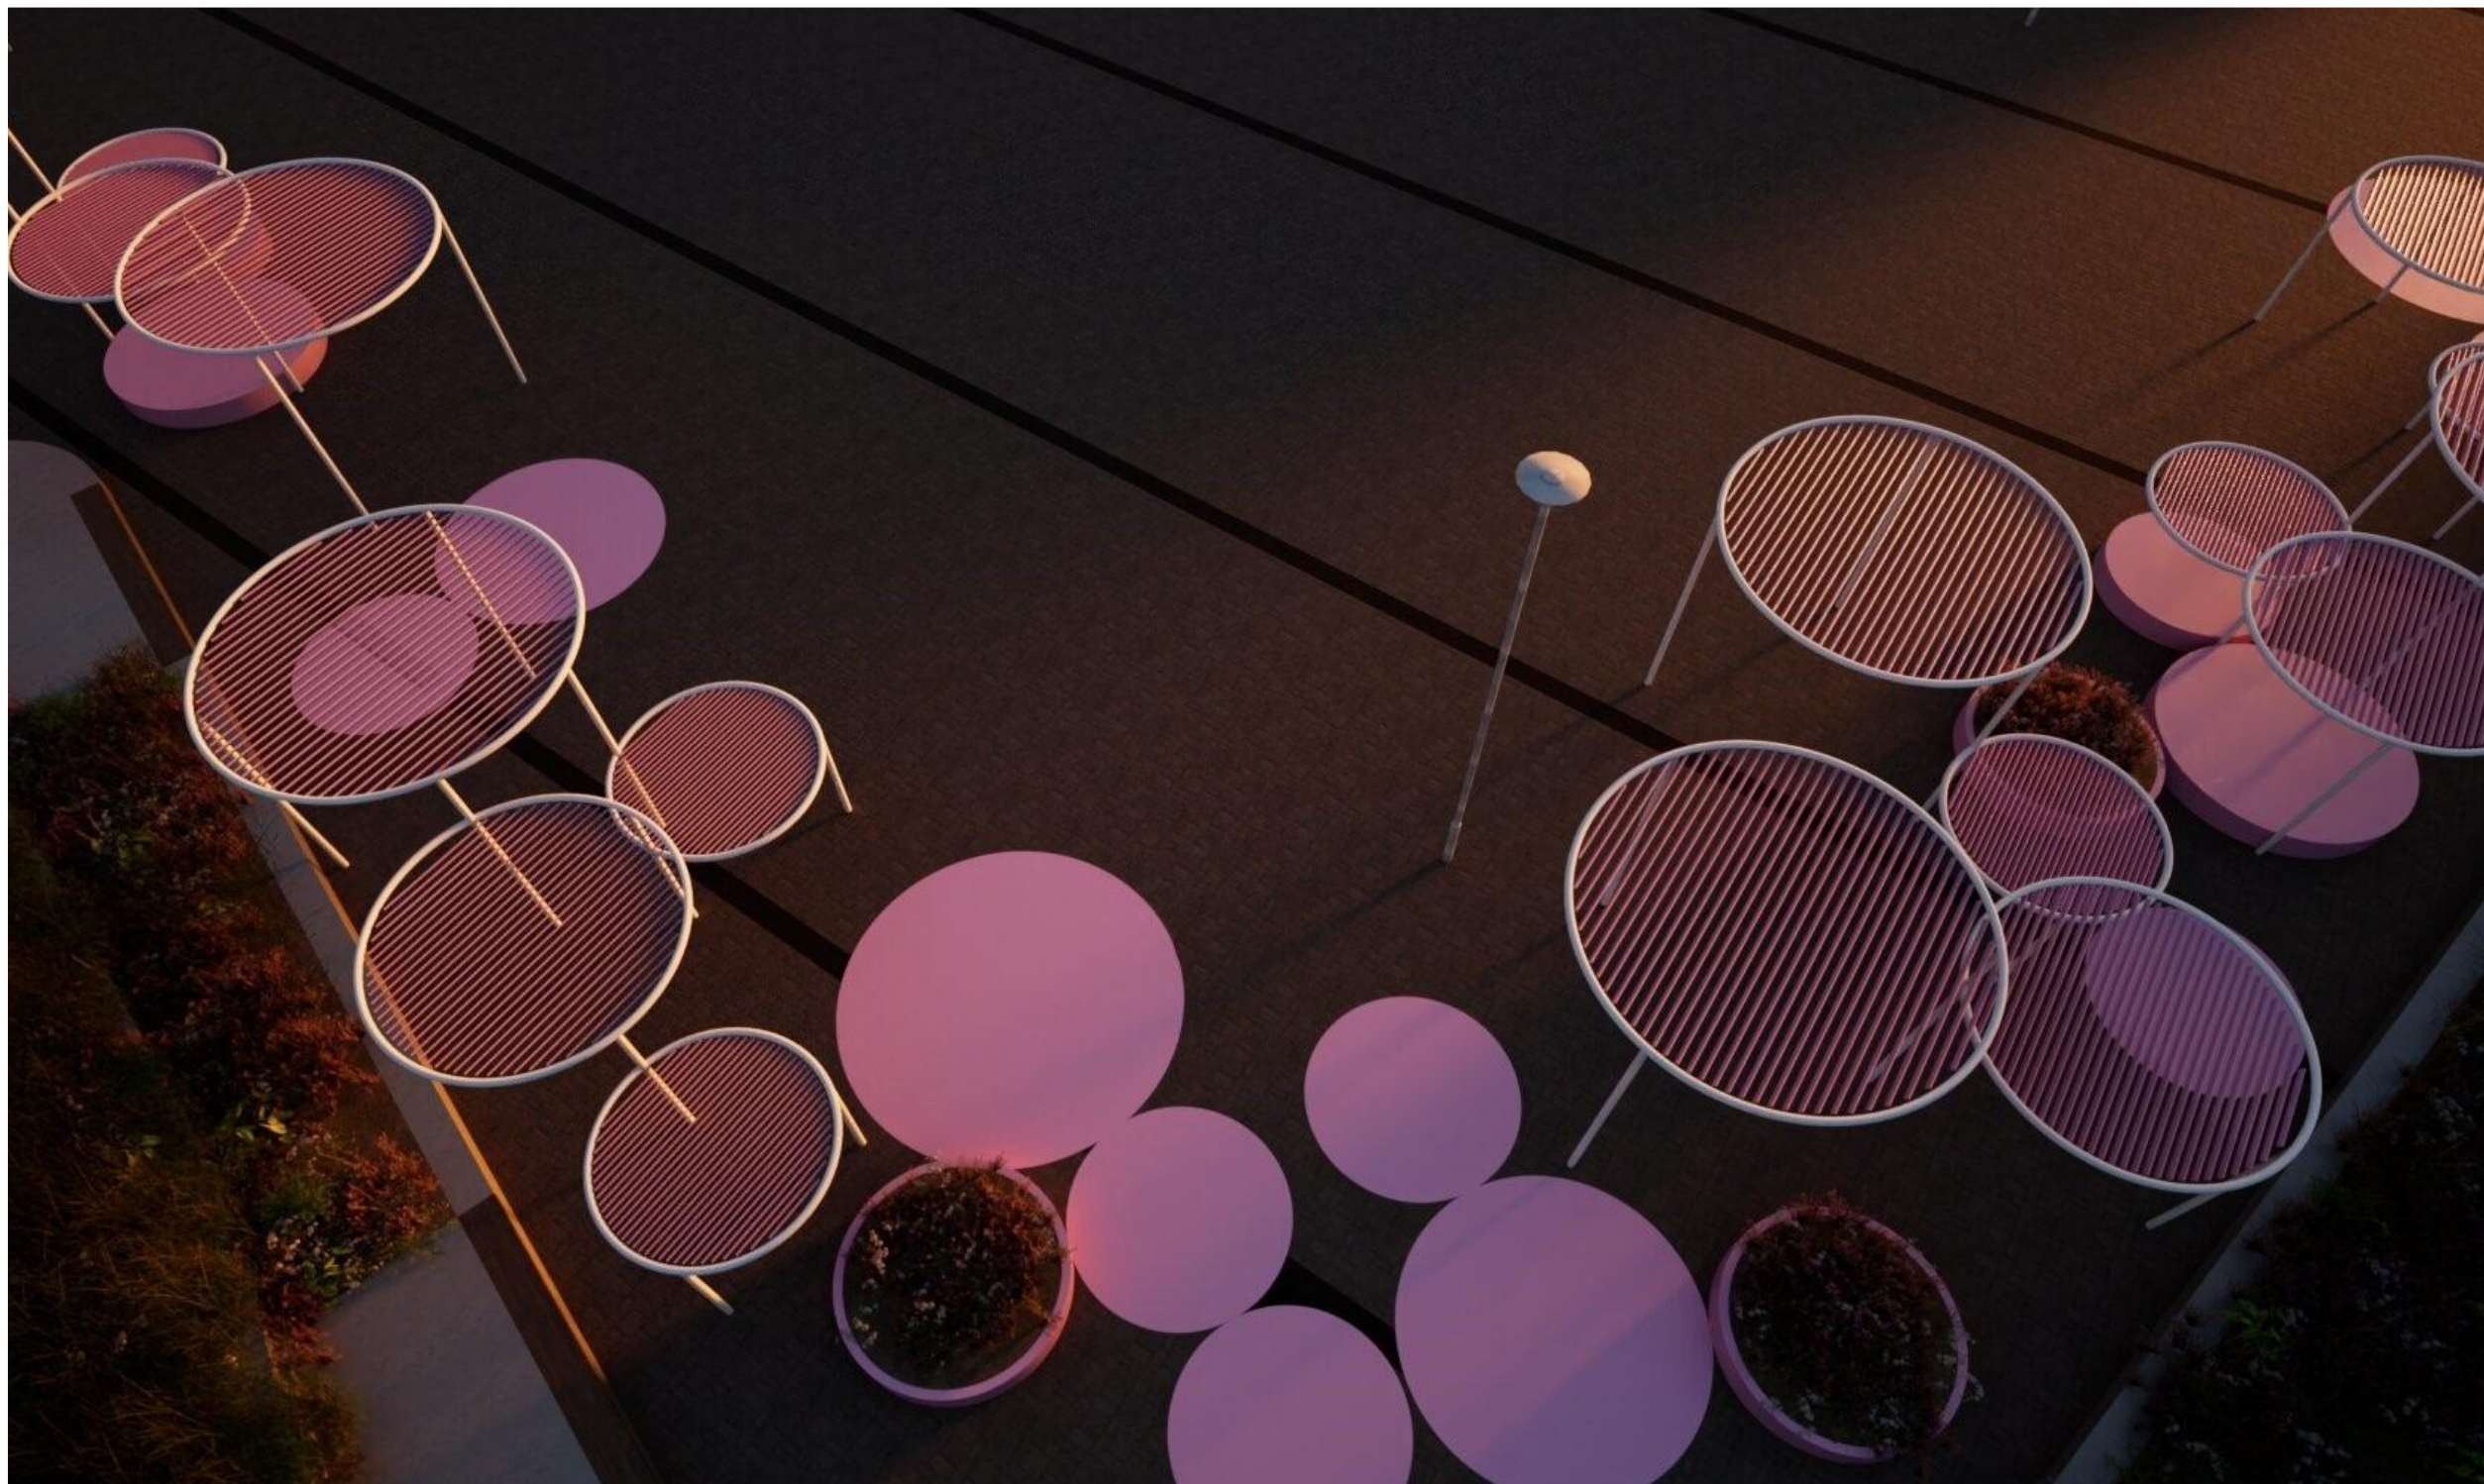

4



FORGATAG

TDK 2023

IDENTITÁSPRÓBA

TATABÁNYA ÚJ FŐTERÉNEK
ÁTGONDOLÁSA

LÁTVÁNYTERV
ANYAGHASZNÁLAT



SZERZŐ

BUZÁS DORINA ILDIKÓ
SZÁSZ ADÉL HANNA

KONZULENS

GULYÁS BÁLINT

BME LAKÓÉPÜLETTERVEZÉSI
TANSZÉK, 2023

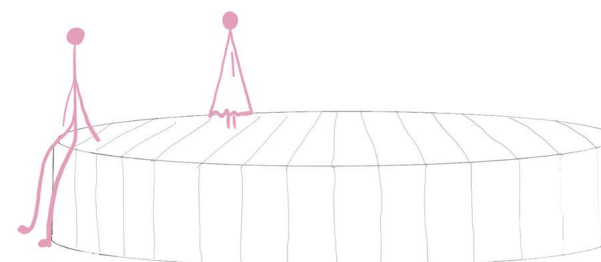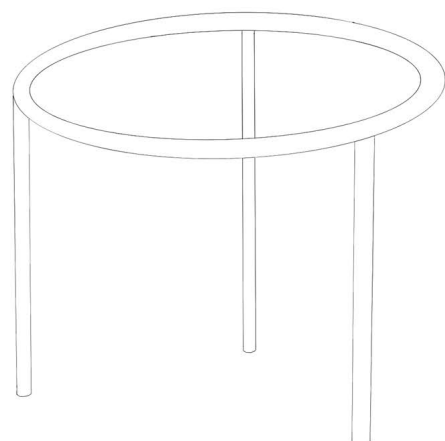



5



FORGATAG

TDK 2023

IDENTITÁSPRÓBA

TATABÁNYA ÚJ FŐTERÉNEK
ÁTGONDOLÁSA

LÁTVÁNYTERV
A-A METSZET


SZERZŐ

BUZÁS DORINA ILDIKÓ
SZÁSZ ADÉL HANNA

KONZULENS

GULYÁS BÁLINT

BME LAKÓÉPÜLETTERVEZÉSI
TANSZÉK, 2023

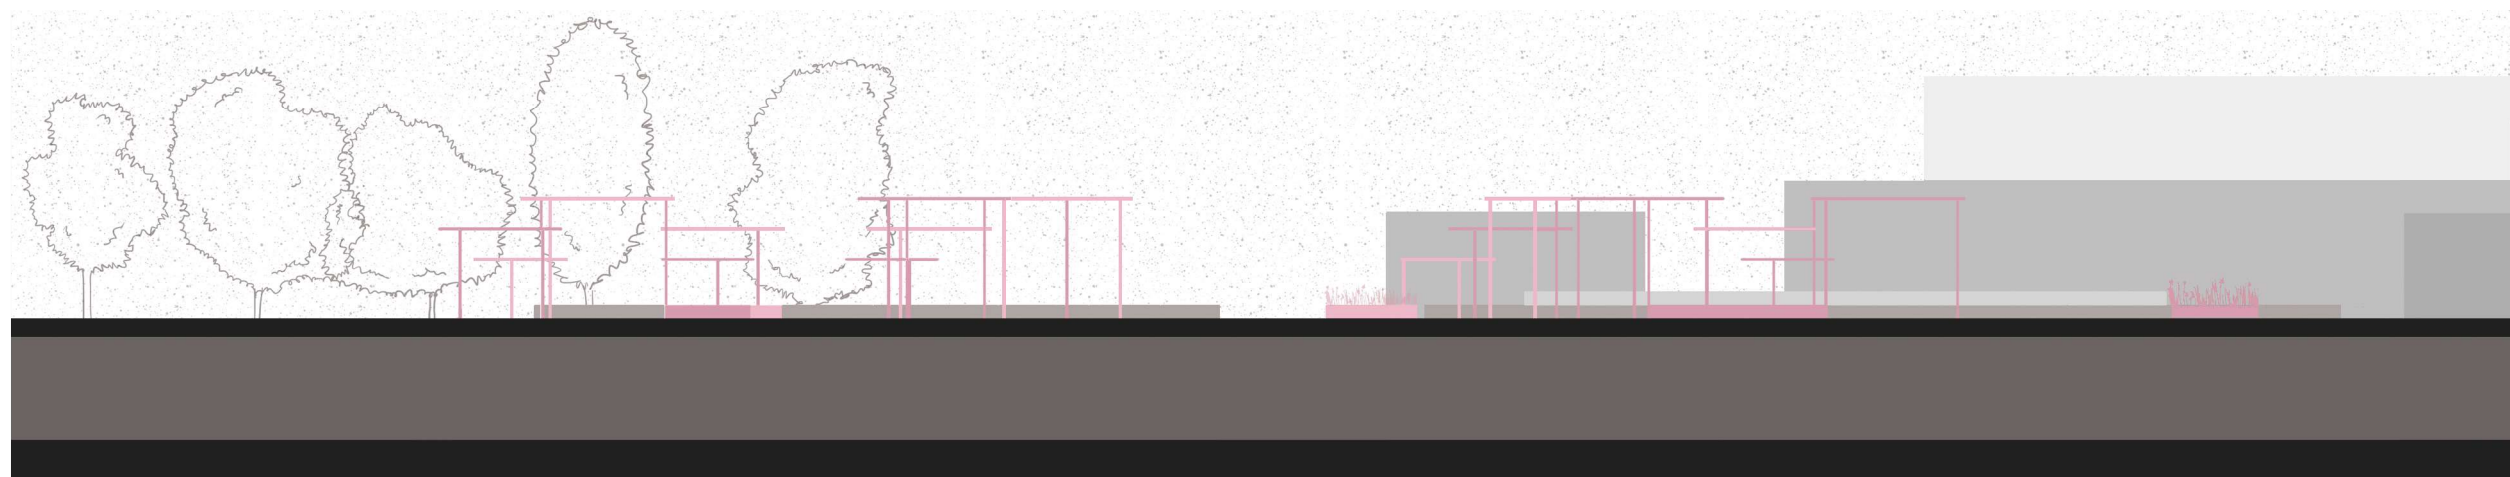



6



FORGATAG

TDK 2023

IDENTITÁSPRÓBA

TATABÁNYA ÚJ FŐTERÉNEK
ÁTGONDOLÁSA

LÁTVÁNYTERV

B-B METSZET


SZERZŐ

BUZÁS DORINA ILDIKÓ
SZÁSZ ADÉL HANNA

KONZULENS

GULYÁS BÁLINT

BME LAKÓÉPÜLETTERVEZÉSI
TANSZÉK, 2023

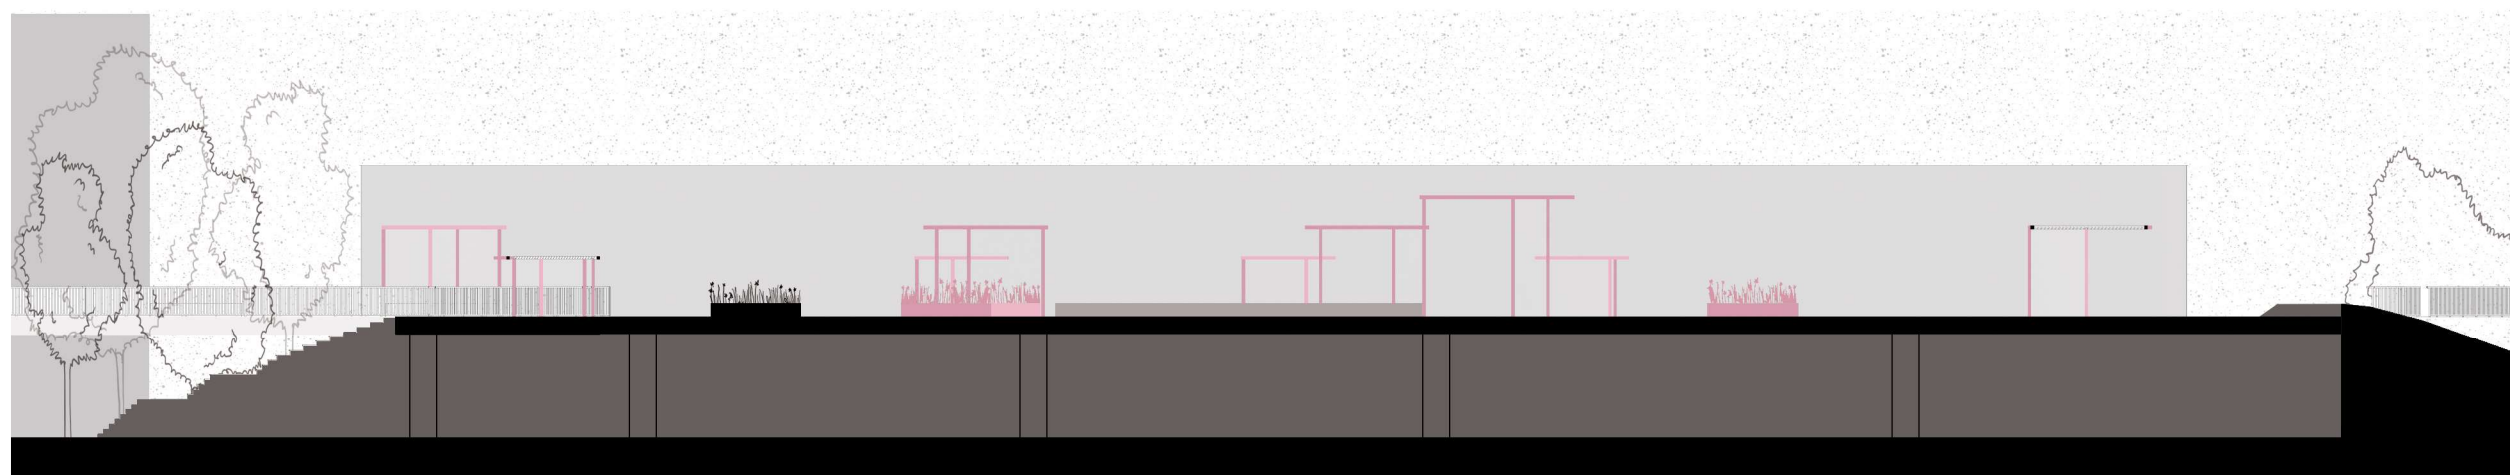



7



FORGATAG

TDK 2023

IDENTITÁSPRÓBA

TATABÁNYA ÚJ FŐTERÉNEK
ÁTGONDOLÁSA

LÁTVÁNYTERV

C-C METSZET


SZERZŐ


BUZÁS DORINA ILDIKÓ
SZÁSZ ADÉL HANNA

KONZULENS

GULYÁS BÁLINT

BME LAKÓÉPÜLETTERVEZÉSI
TANSZÉK, 2023

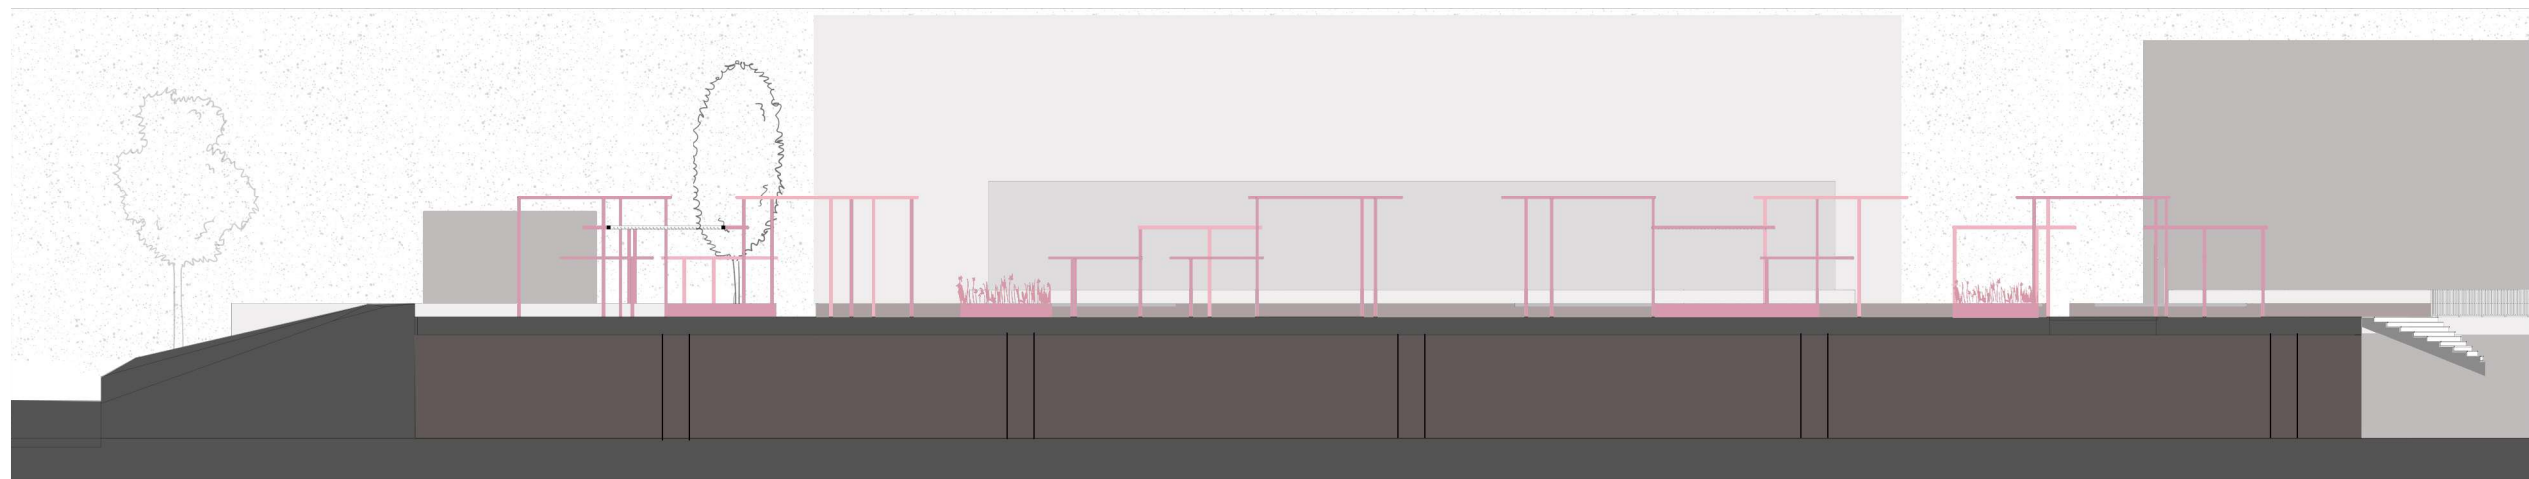

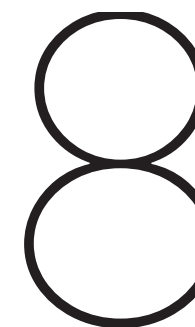

FORGATAG

TDK 2023

IDENTITÁSPRÓBA

TATABÁNYA ÚJ FŐTERÉNEK
ÁTGONDOLÁSA

LÁTVÁNYTERV
D-D METSZET

SZERZŐ

BUZÁS DORINA ILDIKÓ
SZÁSZ ADÉL HANNA

KONZULENS

GULYÁS BÁLINT

BME LAKÓÉPÜLETTERVEZÉSI
TANSZÉK, 2023

